

POZNÁMKY:

- VŠECHNY ROZMĚRY NUTNO OVĚŘIT PŘÍMO NA STAVBĚ
- VEŠKERÉ NEJASNOSTI A ZMĚNY JE TŘEBA KONSULTOVAT S PROJEKTANTEM
- PŘEKLADY NAD OTVORY V PŘÍČKÁCH TYPOVĚ POROTHERM
- STOUPAČÍ ŠACHTY V ÚROVNI STROPŮ PŘEBETONOVÁNY
- STOUPAČÍ POTRUBÍ VZDUCHOTECHNIKY BUDE ŘEŠENO V MATERIÁLU POZINK A BUDE OPATŘENO POŽÁRNÍ ISOLACÍ DLE PBR
- ROZMÍSTĚNÍ DETEKTORŮ POŽÁRU, ZNAČENÍ ÚNIKOVÝCH CEST DLE PBR

LEGENDA MATERIÁLŮ:

- OBVODOVÁ STĚNA POROTHERM T 44
- VNITŘNÍ NOSNÁ STĚNA POROTHERM T 30
- VNITŘNÍ PŘÍČKA POROTHERM 11,5
- VNITŘNÍ PŘÍČKA POROTHERM 14
- AKUSTICKÁ PŘÍČKA RIGIPS 3.40.06 + INSTALACNÍ PŘEDSTĚNA ALETERNATIVNĚ STĚNA POROTHERM 25 AKU. NUTNĚ SONDY A STATICKÉ POSOUZENÍ STÁVAJÍCÍCH PŘEKLADŮ A STROPŮ BUDE ŘEŠENO V DALŠÍM STUPNI DOKUMENTACE
- PŘÍZDÍVKA YTONG TL. 100,150
- VNITŘNÍ PŘÍČKA SDK CD PROFILY + SDK 12,5mm

LEGENDA MÍSTNOSTÍ – BYT 5:

Č. MÍST.	ÚČEL MÍSTNOSTI	PLOCHA (m²)	PODLAHA	ÚPRAVA STĚN
7.01	CHODBA	5,84	KERAMICKÁ DLAŽBA	SÁDROVÁ OMÍTKA
7.02	KOUPELNA	4,83	KERAMICKÁ DLAŽBA	KERAMICKÝ OBKLAD v=2m
7.03	OBÝVACÍ POKOJ S KUCHYNÍ	18,74	PLOVOUCÍ PODLAHA	SÁDROVÁ OMÍTKA KERAMICKÝ OBKLAD ZA LINKOU
7.04	LOŽNICE	12,55	PLOVOUCÍ PODLAHA	SÁDROVÁ OMÍTKA

PODLAHOVÁ PLOCHA CELKEM: 41,96 m²

LEGENDA MÍSTNOSTÍ – BYT 6:

Č. MÍST.	ÚČEL MÍSTNOSTI	PLOCHA (m²)	PODLAHA	ÚPRAVA STĚN
8.01	CHODBA	5,84	KERAMICKÁ DLAŽBA	SÁDROVÁ OMÍTKA
8.02	KOUPELNA	4,83	KERAMICKÁ DLAŽBA	KERAMICKÝ OBKLAD v=2m
8.03	OBÝTNÁ MÍSTNOST S KUCHYNÍ	18,74	PLOVOUCÍ PODLAHA	SÁDROVÁ OMÍTKA KERAMICKÝ OBKLAD ZA LINKOU

PODLAHOVÁ PLOCHA CELKEM: 29,41 m²

LEGENDA MÍSTNOSTÍ – BYT 7:

Č. MÍST.	ÚČEL MÍSTNOSTI	PLOCHA (m²)	PODLAHA	ÚPRAVA STĚN
9.01	CHODBA	5,79	KERAMICKÁ DLAŽBA	SÁDROVÁ OMÍTKA
9.02	KOUPELNA	4,83	KERAMICKÁ DLAŽBA	KERAMICKÝ OBKLAD v=2m
9.03	OBÝTNÁ MÍSTNOST S KUCHYNÍ	18,63	PLOVOUCÍ PODLAHA	SÁDROVÁ OMÍTKA KERAMICKÝ OBKLAD ZA LINKOU

PODLAHOVÁ PLOCHA CELKEM: 29,25 m²

LEGENDA MÍSTNOSTÍ – SPOLEČNÉ PROSTORY:

Č. MÍST.	ÚČEL MÍSTNOSTI	PLOCHA (m²)	PODLAHA	ÚPRAVA STĚN
10.01	PAVLAČ	16,99	KERAMICKÁ DLAŽBA	
10.02	SCHODIŠTĚ	2,71	KERAMICKÁ DLAŽBA	KERAMICKÝ OBKLAD v=2m
10.03	BALKÓN 1	7,76	KERAMICKÁ DLAŽBA	
10.04	BALKÓN 2	3,66	KERAMICKÁ DLAŽBA	
10.05	BALKÓN 3	3,95	KERAMICKÁ DLAŽBA	
10.06	TERASA	31,65	KERAMICKÁ DLAŽBA	

PODLAHOVÁ PLOCHA CELKEM: 66,72 m²

LEGENDA MÍSTNOSTÍ – BYT 1:


Č. MÍST.	ÚČEL MÍSTNOSTI	PLOCHA (m²)	PODLAHA	ÚPRAVA STĚN
5.01	CHODBA 1	3,03	KERAMICKÁ DLAŽBA	SÁDROVÁ OMÍTKA
5.02	ŠATNA	3,68	PLOVOUCÍ PODLAHA	SÁDROVÁ OMÍTKA
5.03	OBÝVACÍ POKOJ S KUCHYNÍ	28,57	PLOVOUCÍ PODLAHA	SÁDROVÁ OMÍTKA KERAMICKÝ OBKLAD ZA LINKOU
5.04	CHODBA 2	6,16	PLOVOUCÍ PODLAHA	SÁDROVÁ OMÍTKA
5.05	KOUPELNA	7,66	KERAMICKÁ DLAŽBA	KERAMICKÝ OBKLAD v=2m
5.06	LOŽNICE	14,34	PLOVOUCÍ PODLAHA	SÁDROVÁ OMÍTKA

PODLAHOVÁ PLOCHA CELKEM: 64,34 m²

LEGENDA MÍSTNOSTÍ – BYT 2:

Č. MÍST.	ÚČEL MÍSTNOSTI	PLOCHA (m²)	PODLAHA	ÚPRAVA STĚN
6.01	CHODBA	8,38	KERAMICKÁ DLAŽBA	SÁDROVÁ OMÍTKA
6.02	KOUPELNA	4,54	KERAMICKÁ DLAŽBA	KERAMICKÝ OBKLAD v=2m
6.03	OBÝVACÍ POKOJ S KUCHYNÍ	18,96	PLOVOUCÍ PODLAHA	SÁDROVÁ OMÍTKA KERAMICKÝ OBKLAD ZA LINKOU
6.04	ŠATNA	5,12	PLOVOUCÍ PODLAHA	SÁDROVÁ OMÍTKA
6.05	LOŽNICE	17,94	PLOVOUCÍ PODLAHA	SÁDROVÁ OMÍTKA

PODLAHOVÁ PLOCHA CELKEM: 55,34 m²

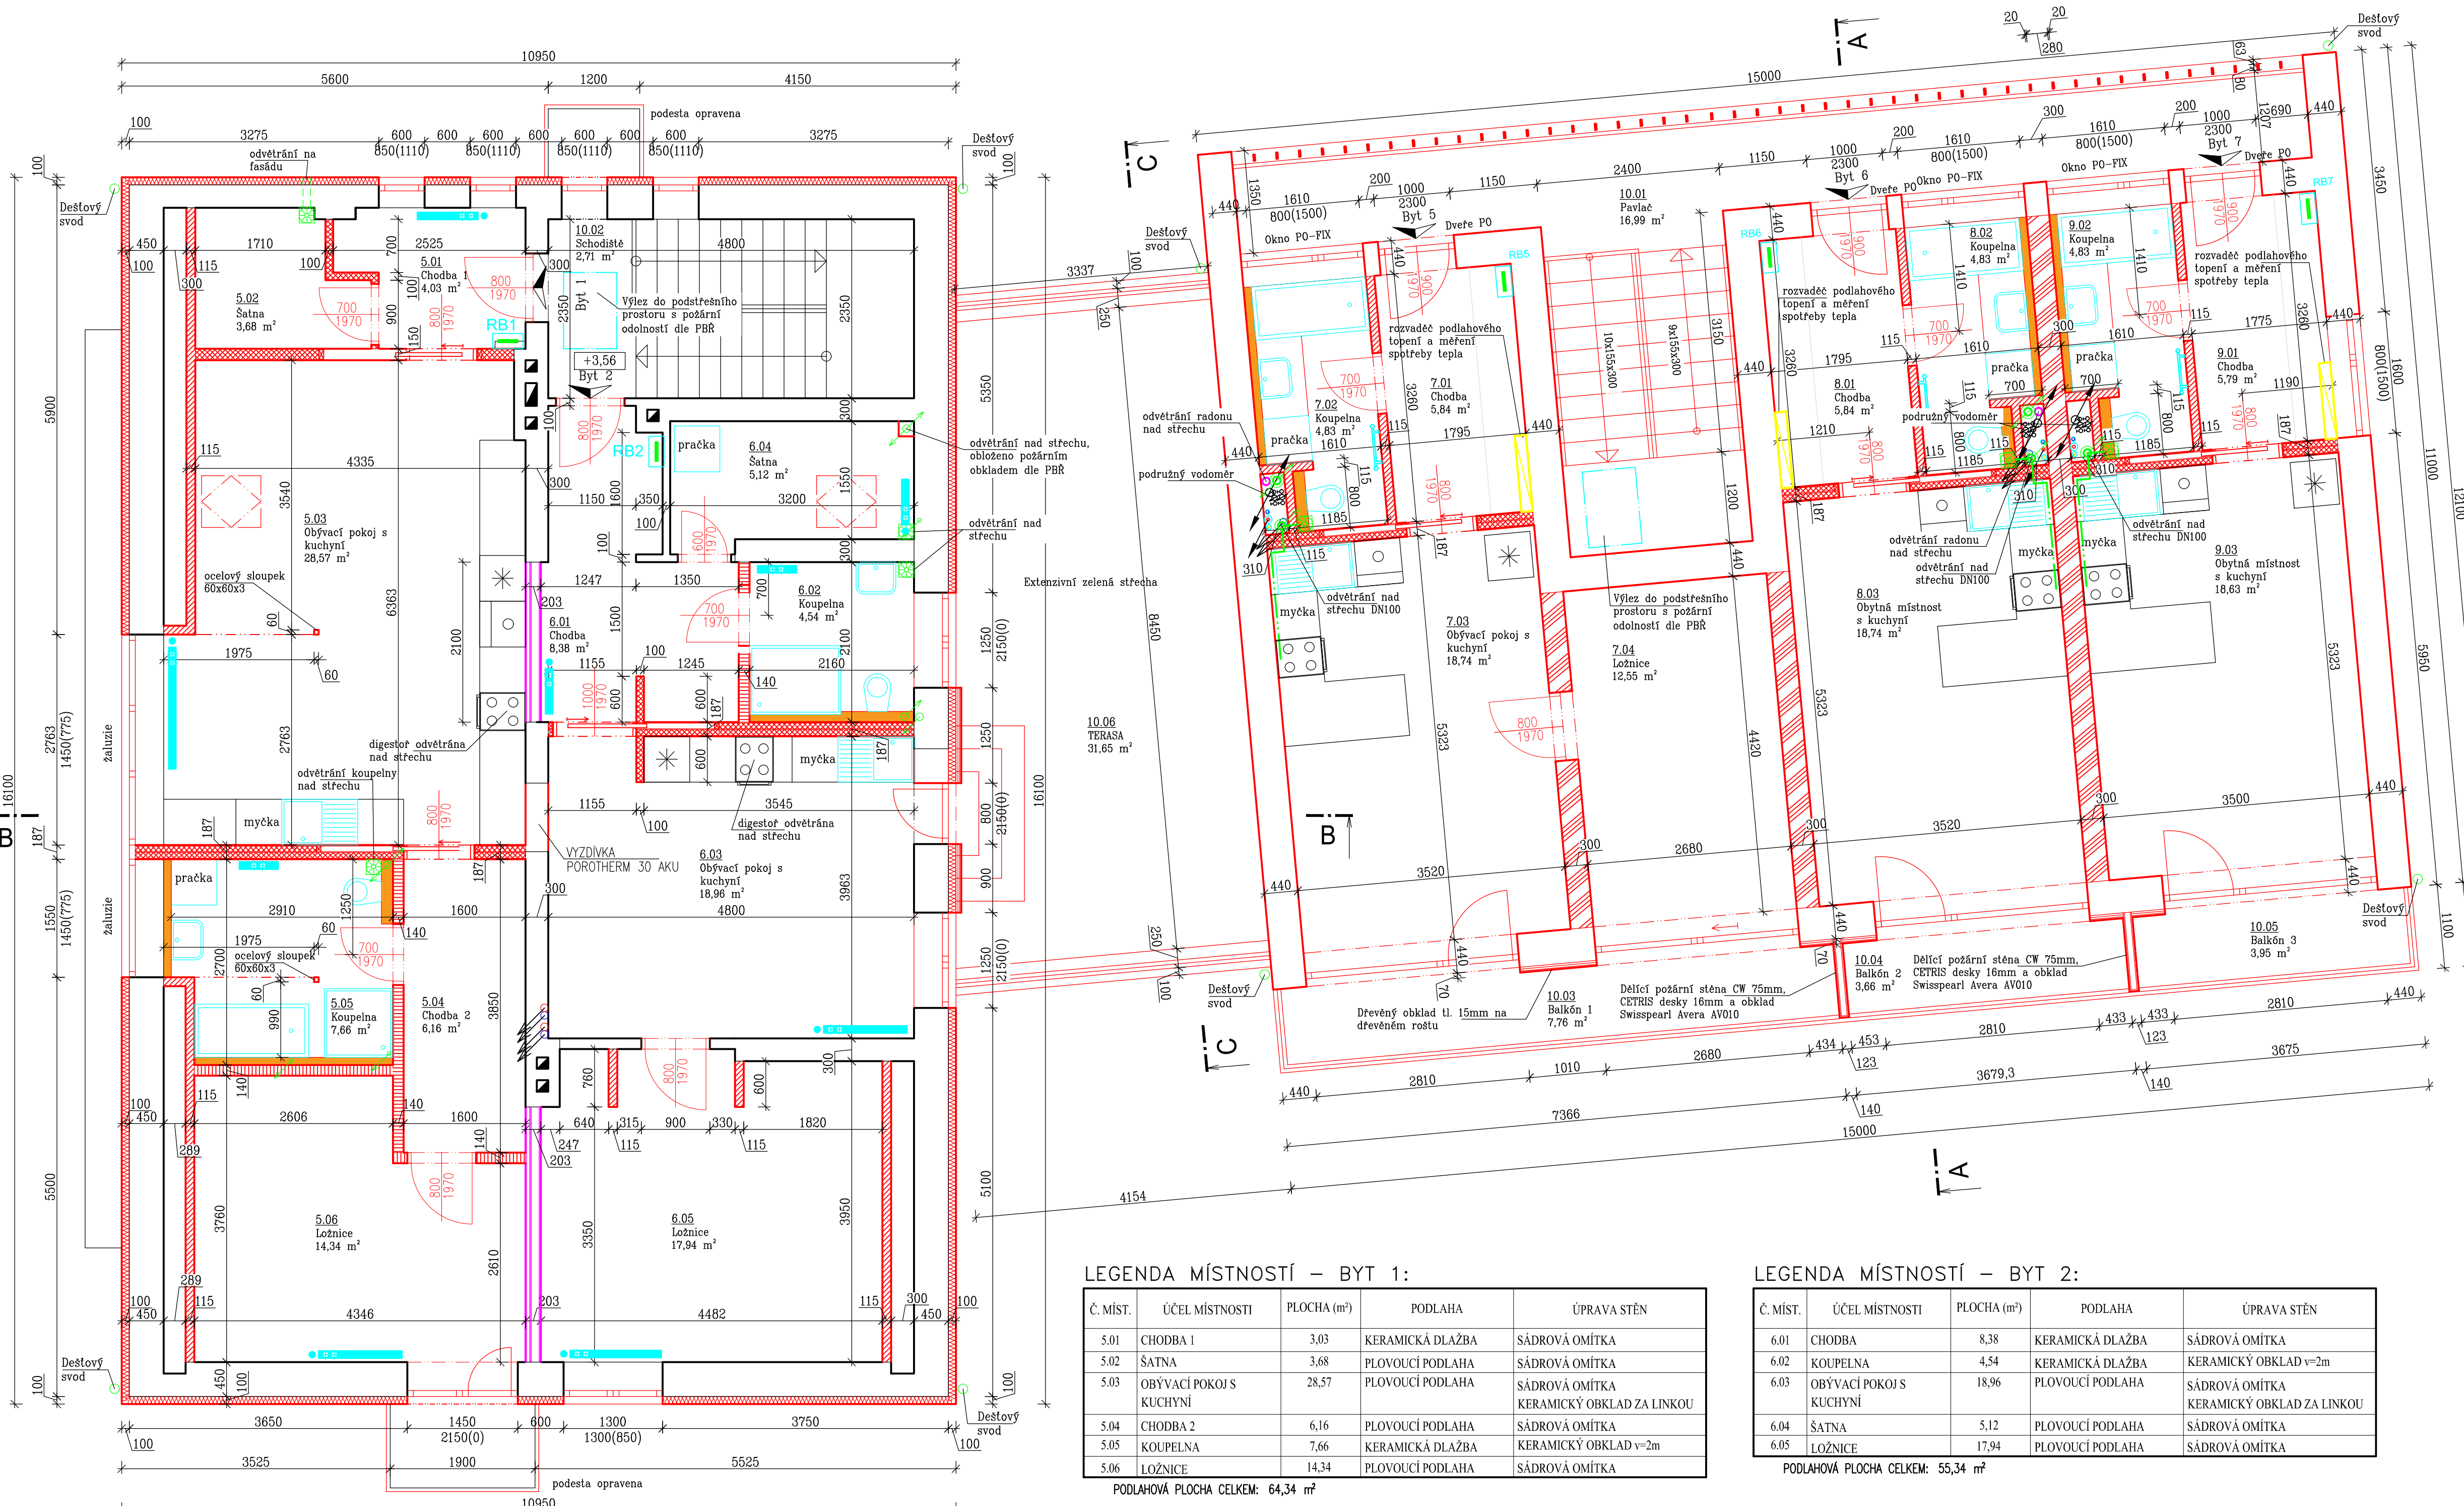

ZODPOVĚDNÝ PROJEKTANT:
Ing. arch. Martin Hájek

ATELIER HÁJEK
architektonická kancelář
Narodová 206/4, 900 02 Hradec Králové
tel.: 495 790 002, 778 652 742
e-mail: m.hajek@atelierhajek.cz
www.atelierhajek.cz

±0,00 = výška podlahy prodejny

VEDOUcí PROJEKTANT	VYPRACOVAL	TECHNICKÁ KONTROLA
ING. PAVEL JEZEK	ING. LUKÁŠ FINGER	ING. PAVEL JEZEK
INVESTOR	ČSF ALFA INVEST s.r.o., No křivce 1084/26, Vršovice, Praha 10, 101 00	
MÍSTO STAVBY	p.č. 70 a 73/2, k.ú. Dobřenic [627747]	
STAVBA	REKONSTRUKCE A PŘÍSTAVBA PRODEJNY V DOBŘENICÍCH	FORMÁT 420x840
OBSAH	PŮDORYS 2.NP - NOVÝ STAV	DATUM 10/2023
		STUPEŇ PD DSP
		MĚŘÍTKO 1:50
		Č. VYKR. D.1.1.b.4