

POZNÁMKY:

- VŠECHNY ROZMĚRY NUTNO OVĚŘIT PŘÍMO NA STAVĚ
- VEŠKERÉ NEJASNOSTI A ZMĚNY JE TŘEBA KONZULTOVAT S PROJEKTANTEM
- PŘEKLADY NAD OTVORY V PRÍČKÁCH TYPOVÉ POROTHERM
- STOUPAČÍ ŠACHTY V ÚROVNI STROPU PŘEBETONOVÁNY
- STOUPAČÍ POTRUBÍ VZDUCHOTECHNIKY BUDE ŘEŠENO V MATERIÁLU POZINK A BUDE OPATŘENO POŽÁRNÍ IZOLACÍ DLE PBR
- ROZMÍSTĚNÍ DETEKTORŮ POŽÁRU, ZNAČENÍ ÚNIKOVÝCH CEST DLE PBR

LEGENDA MÍSTNOSTÍ – BYT 4:

Č. MÍST.	ÚČEL MÍSTNOSTI	PLOCHA (m²)	PODLAHA	ÚPRAVA STĚN
3.01	CHODBA 1	5,90	KERAMICKÁ DLAŽBA	SÁDROVÁ OMÍTKA
3.02	KOUPELNA	3,61	KERAMICKÁ DLAŽBA	KERAMICKÝ OBKLAD v=2m
3.03	WC	1,07	KERAMICKÁ DLAŽBA	KERAMICKÝ OBKLAD v=2m
3.04	OBÝVACÍ POKOJ S KUCHYNÍ	18,74	PLOVOUCÍ PODLAHA	SÁDROVÁ OMÍTKA KERAMICKÝ OBKLAD ZA LINKOU
3.05	CHODBA 2	2,37	PLOVOUCÍ PODLAHA	SÁDROVÁ OMÍTKA
3.06	KOMORA	1,69	KERAMICKÁ DLAŽBA	SÁDROVÁ OMÍTKA
3.07	LOŽNICE	13,81	PLOVOUCÍ PODLAHA	SÁDROVÁ OMÍTKA
3.08	POKOJ	11,88	PLOVOUCÍ PODLAHA	SÁDROVÁ OMÍTKA

PODLAHOVÁ PLOCHA CELKEM: 59,07 m²


LEGENDA MÍSTNOSTÍ – SPOLEČNÉ PROSTORY:

Č. MÍST.	ÚČEL MÍSTNOSTI	PLOCHA (m²)	PODLAHA	ÚPRAVA STĚN
4.01	SCHODIŠTĚ	3,92	STÁVAJÍCÍ DLAŽBA	SÁDROVÁ OMÍTKA
4.02	ÚKLIDOVÁ MÍSTNOST	2,97	KERAMICKÁ DLAŽBA	KERAMICKÝ OBKLAD v=2m

PODLAHOVÁ PLOCHA CELKEM: 6,89 m²

LEGENDA MATERIÁLŮ:

- OBVODOVÁ STĚNA POROTHERM T 44
- VNITŘNÍ NOSNÁ STĚNA POROTHERM T 30
- VNITŘNÍ PRÍČKA POROTHERM 11,5
- VNITŘNÍ PRÍČKA POROTHERM 14
- VNITŘNÍ PRÍČKA SDK CD PROFILY + SDK 12,5mm
- PŘÍZDÍVKA YTONG TL. 100,150
- NÁSTĚNNÝ VENTILÁTOR
- VZDUCHOTECHNICKÉ POTRUBÍ

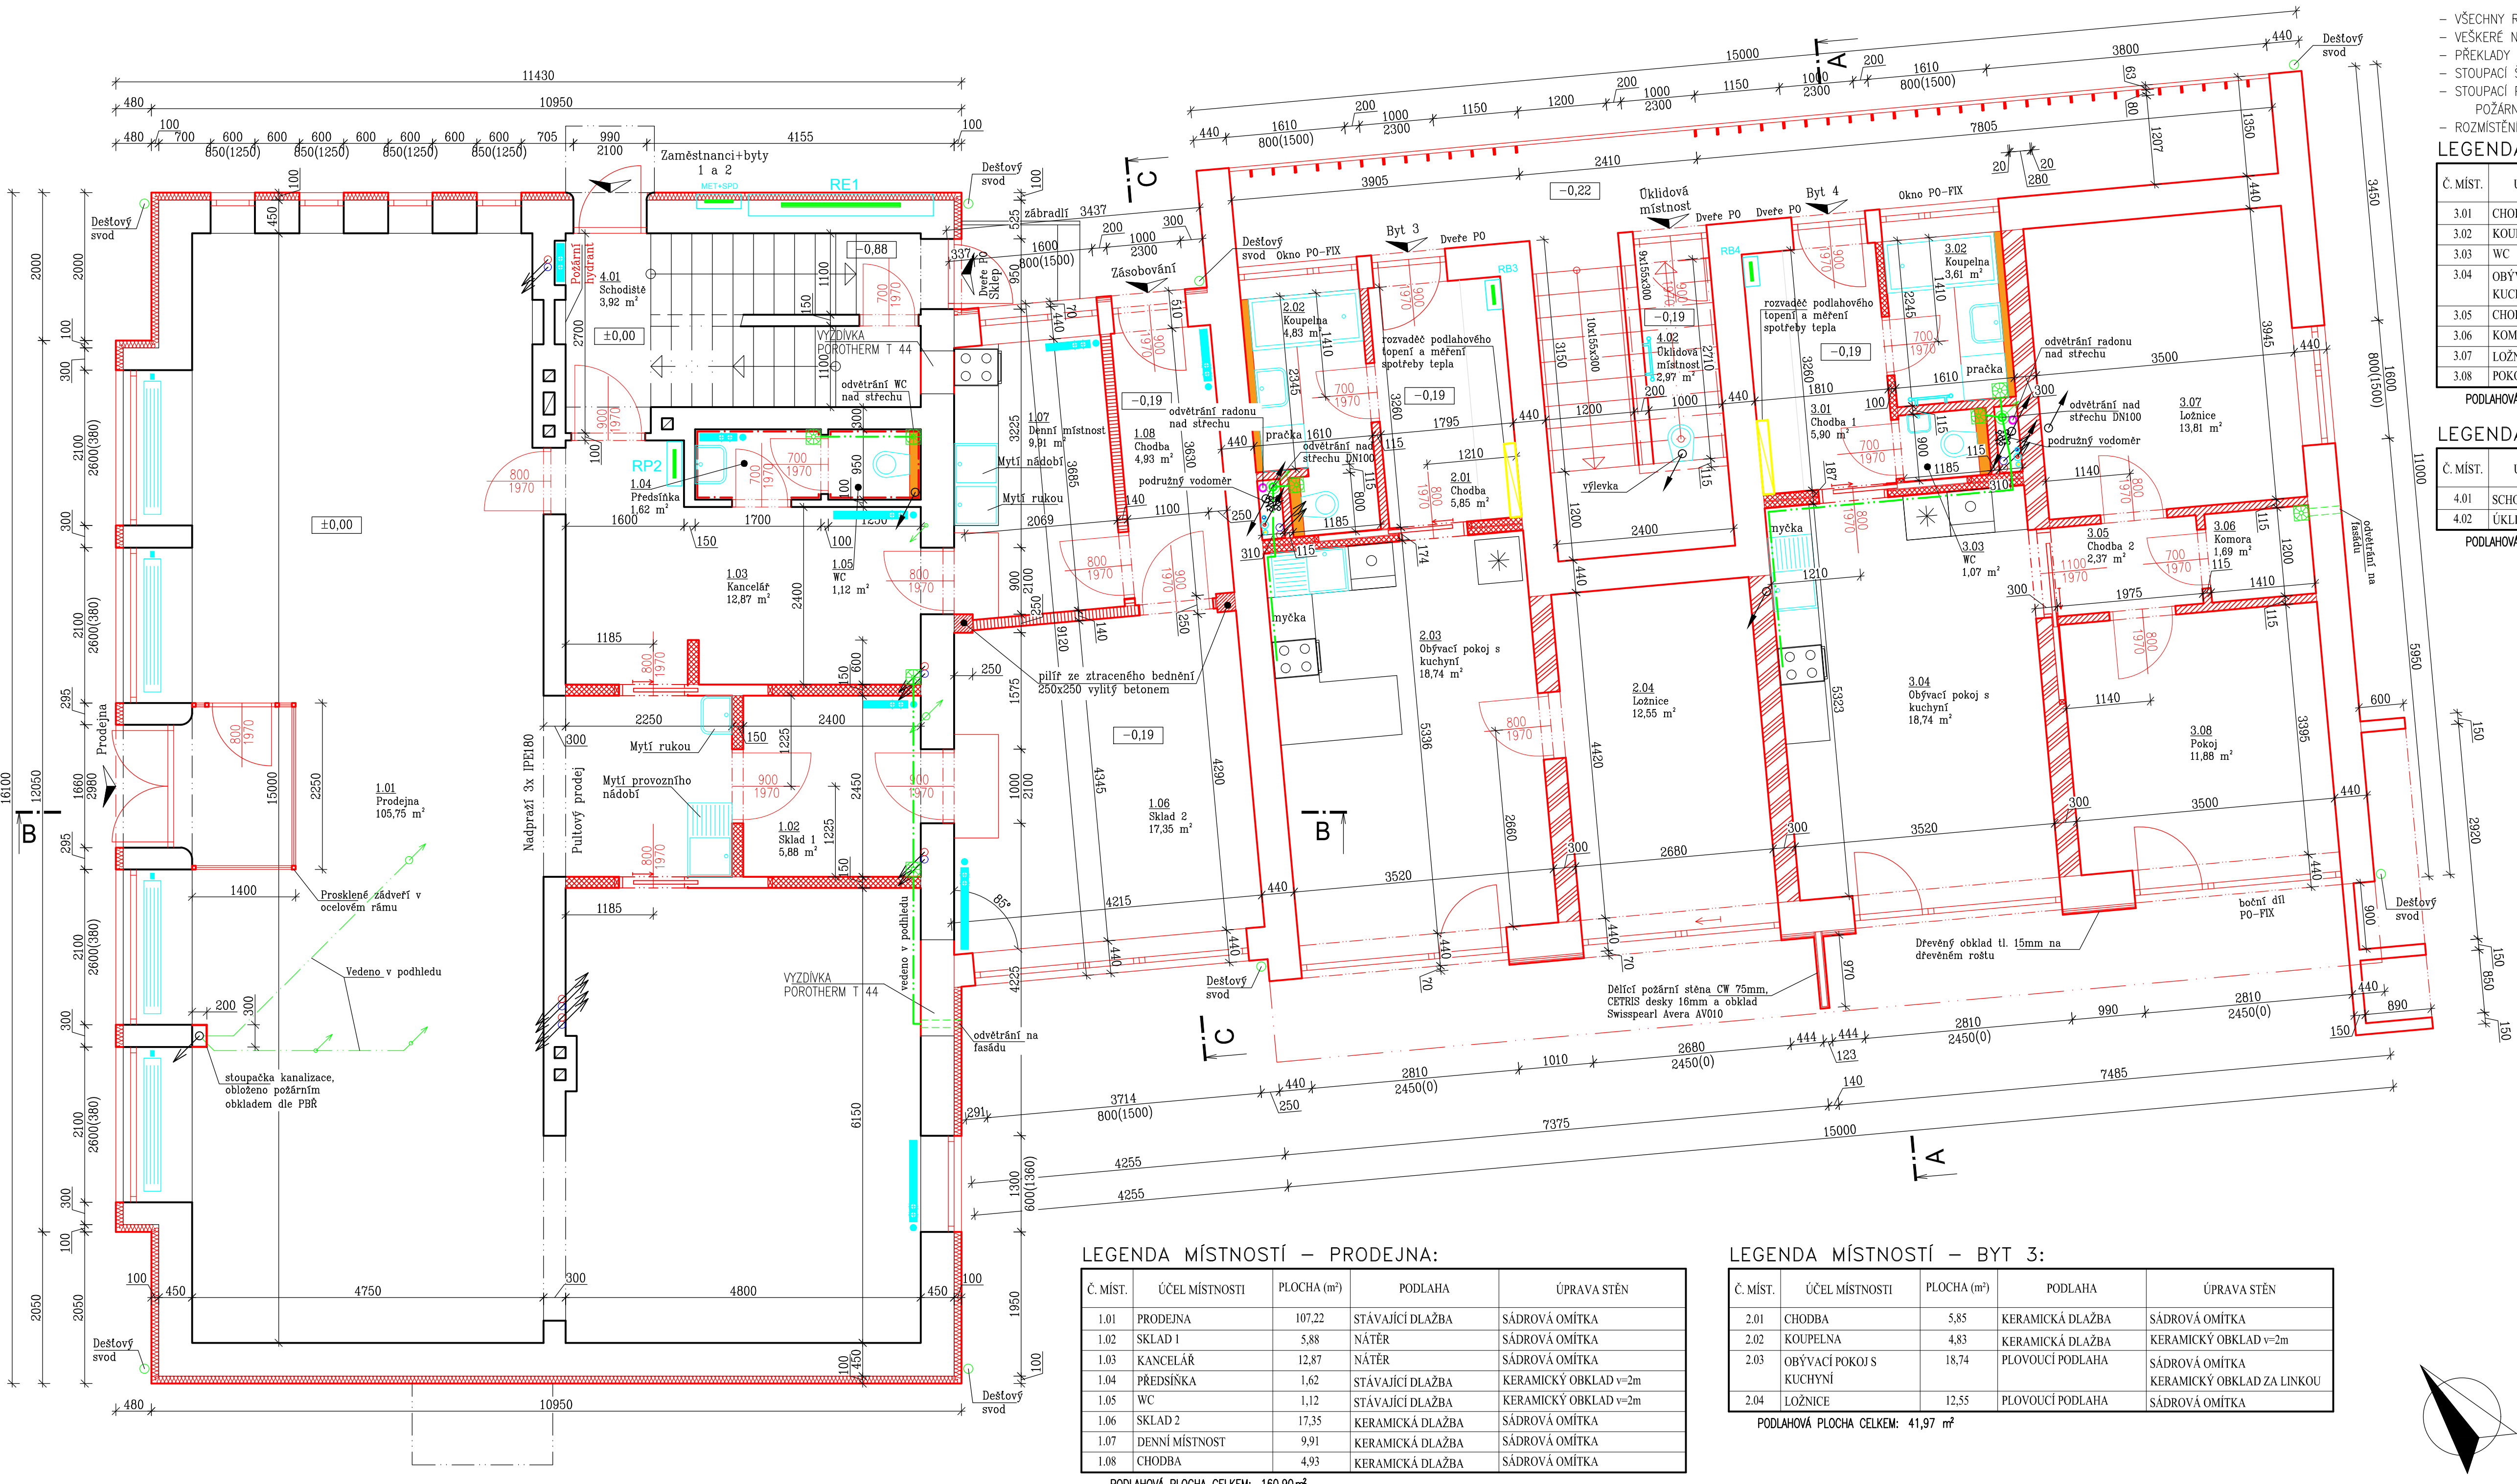

LEGENDA MÍSTNOSTÍ – PRODEJNA:

Č. MÍST.	ÚČEL MÍSTNOSTI	PLOCHA (m²)	PODLAHA	ÚPRAVA STĚN
1.01	PRODEJNA	107,22	STÁVAJÍCÍ DLAŽBA	SÁDROVÁ OMÍTKA
1.02	SKLAD 1	5,88	NÁTĚR	SÁDROVÁ OMÍTKA
1.03	KANCELÁŘ	12,87	NÁTĚR	SÁDROVÁ OMÍTKA
1.04	PŘEDSÍŇKA	1,62	STÁVAJÍCÍ DLAŽBA	KERAMICKÝ OBKLAD v=2m
1.05	WC	1,12	STÁVAJÍCÍ DLAŽBA	KERAMICKÝ OBKLAD v=2m
1.06	SKLAD 2	17,35	KERAMICKÁ DLAŽBA	SÁDROVÁ OMÍTKA
1.07	DENNÍ MÍSTNOST	9,91	KERAMICKÁ DLAŽBA	SÁDROVÁ OMÍTKA
1.08	CHODBA	4,93	KERAMICKÁ DLAŽBA	SÁDROVÁ OMÍTKA

PODLAHOVÁ PLOCHA CELKEM: 160,90m²

LEGENDA MÍSTNOSTÍ – BYT 3:

Č. MÍST.	ÚČEL MÍSTNOSTI	PLOCHA (m²)	PODLAHA	ÚPRAVA STĚN
2.01	CHODBA	5,85	KERAMICKÁ DLAŽBA	SÁDROVÁ OMÍTKA
2.02	KOUPELNA	4,83	KERAMICKÁ DLAŽBA	KERAMICKÝ OBKLAD v=2m
2.03	OBÝVACÍ POKOJ S KUCHYNÍ	18,74	PLOVOUCÍ PODLAHA	SÁDROVÁ OMÍTKA KERAMICKÝ OBKLAD ZA LINKOU
2.04	LOŽNICE	12,55	PLOVOUCÍ PODLAHA	SÁDROVÁ OMÍTKA

PODLAHOVÁ PLOCHA CELKEM: 41,97 m²

ZODPOVĚDNÝ PROJEKTANT:
Ing. arch. Martin Hájek

ATELIER HÁJEK
architektonická kancelář s.r.l.
Narodová 206/4, 602 02 Hradec Králové
tel.: 495 710 002, 778 662 742
e-mail: m.hajek@atelierhajek.cz
www.atelierhajek.cz

±0,00 = výška podlahy prodejny

VEDOUcí PROJEKTANT ING. PAVEL JEZEK	VYPRACOVAL ING. LUKÁŠ FINGER	TECHNICKÁ KONTROLA ING. PAVEL JEZEK
INVESTOR ČSF ALFA INVEST s.r.o., Na křivce 1084/26, Vršovice, Praha 10, 101 00		

MÍSTO STAVBY p.č. 70 a 73/2, k.ú. Dobřenic [627747]

STAVBA REKONSTRUKCE A PŘÍSTAVBA PRODEJNY V DOBŘENICÍCH

OBSAH PŮDORYS 1.NP - NOVÝ STAV

FORMÁT 420x840
DATUM 10/2023
STUPEŇ PD DSP
MĚŘÍTKO 1:50
Č. VYKR. D.1.1.b.3

